


Biuro sprzedaży ul. Woronicza 33c

NR	NAZWA POMIESZCZENIA	
1	HOL	8.61 m ²
2	SALON Z ANEKSEM	19.90 m ²
3	SYPIALNIA	11.37 m ²
4	SYPIALNIA	12.21 m ²
5	ŁAZIENKA	4.23 m ²
6	WC	2.12 m ²
RAZEM		58.44 m²
7	LOGGIA	8.88 m ²
RAZEM		8.88 m²

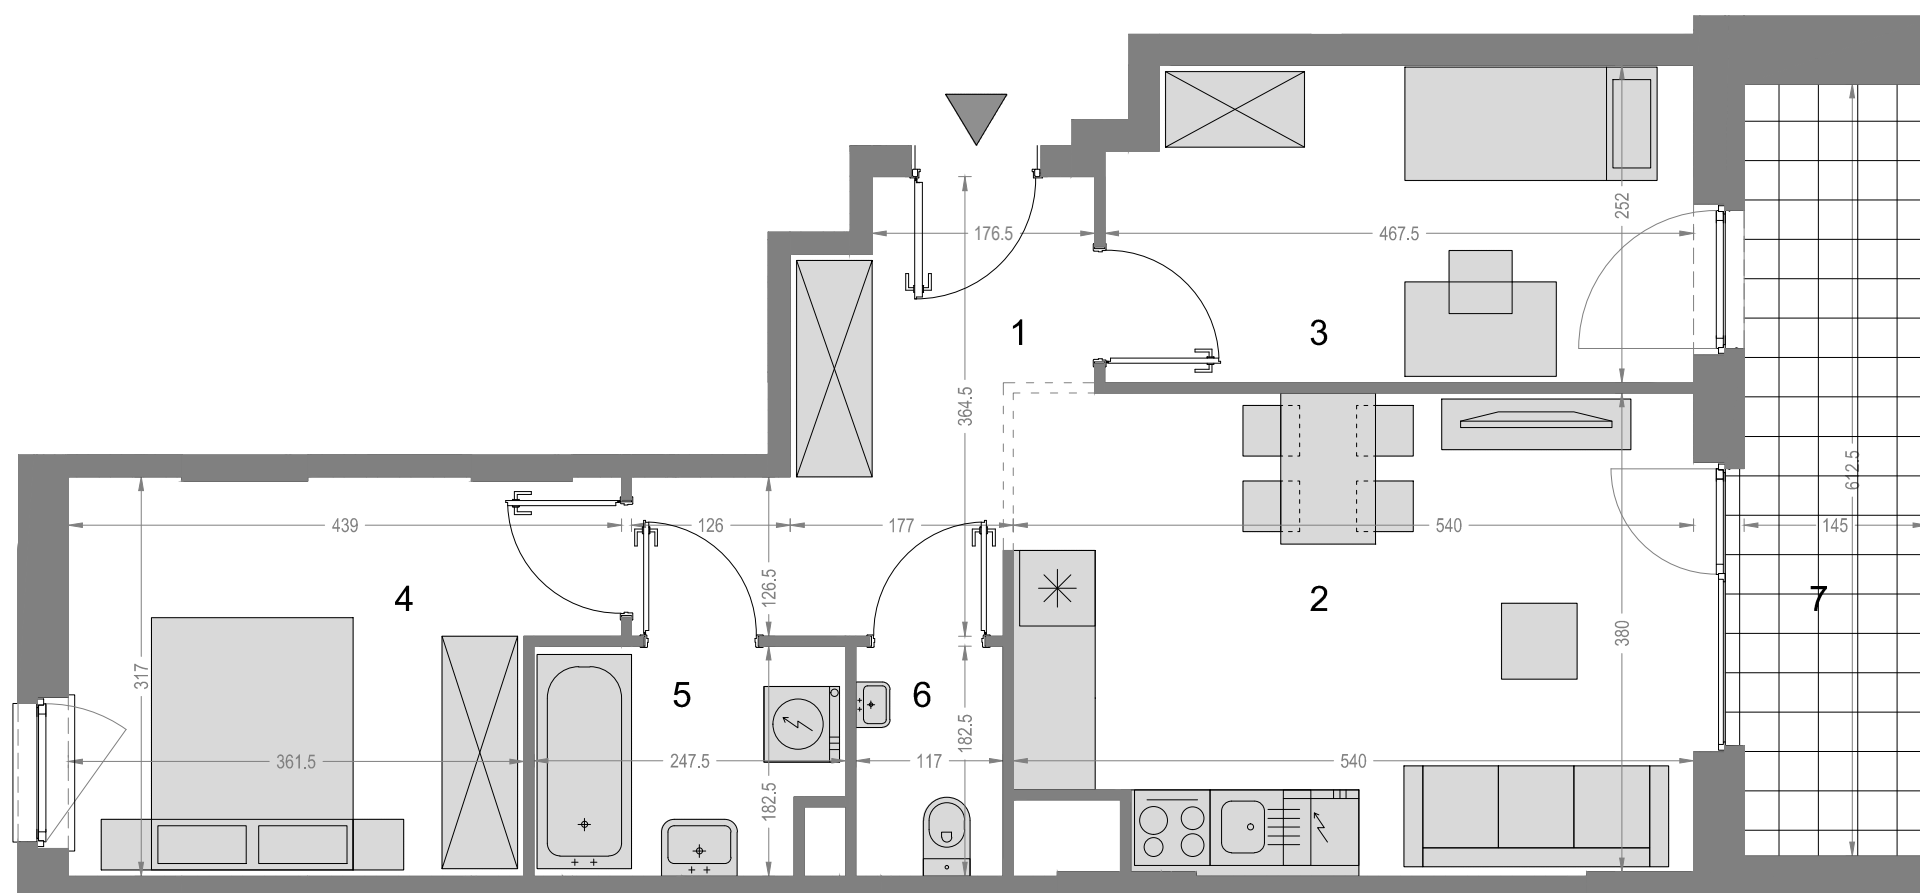

UWAGA:

- PLANOWANE POWIERZCHNIE I WYMIARY POMIESZCZEŃ ZAMIESZCZONE W NINIEJSZEJ KARCIE KATALOGOWEJ ZOSTAŁY OPRACOWANE NA PODSTAWIE PROJEKTU BUDOWLANEGO. RZECZYWISTE POWIERZCHNIE I WYMIARY POMIESZCZEŃ ZOSTANĄ OKREŚLONE W DOKUMENTACJI POWYKONAWCZEJ NA PODSTAWIE POMIARÓW GEODEZYJNYCH DOKONANYCH ZGODNIE Z OBOWIĄZUJĄCYMI PRZEPISAMI PRAWA I W ZWIĄZKU Z TYM MOGĄ ULEC NIEZNACZNEJ ZMIANIE.
- PRZEDSTAWIONA ARANŻACJA LOKALU W ZAKRESIE UMEBLOWANIA JEST PRZYKŁADOWA, UMEBLOWANIE NIE JEST WYPOSAŻENIEM LOKALU.
- DRZWI WEWNĘTRZNE NIE SĄ WYPOSAŻENIEM LOKALU, A ICH SCHEMAT UMIESZCZONO W CELACH INFORMACYJNYCH.
- ROZMIESZCZENIE ELEMENTÓW INFRASTRUKTURY I STAŁEGO WYPOSAŻENIA BUDYNKU ZAMIESZCZONE W KATALOGU MOŻE ULEC ZMIANIE W SZCZEGÓLNYCH PRZYPADKACH WYNIKAJĄCYCH Z PRZEPISÓW ARCHITEKTONICZNO- BUDOWLANÝCH LUB ZALECEŃ NADZORU INWESTYCJI.

58.44 m²

TYP: 3 POKOJOWE
PIĘTRO: 2

4.3.4

ul. Konstruktorska

